

แบบสรุปราคากลางงานก่อสร้าง

ชื่อโครงการ/งานก่อสร้าง งานจ้างเหมาซ่อมแซมอาคารภายใน อบต.วังดาล
สถานที่ก่อสร้าง หมู่ที่ 10 ตำบลวังดาล อำเภอกบินทร์บุรี จังหวัดปราจีนบุรี
แบบเลขที่

หน่วยงานเจ้าของโครงการ/งานก่อสร้าง องค์การบริหารส่วนตำบลวังดาล อำเภอกบินทร์บุรี จังหวัดปราจีนบุรี
แบบ ปร.4 ที่แนบมา มีจำนวน 2 แผ่น
คำนวณราคากลางเมื่อ วันที่ เดือน สิงหาคม พ.ศ. 2561

หน่วย : บาท

ลำดับ	รายการ	ค่าก่อสร้าง	หมายเหตุ
1	หมวดงานซ่อมแซมอาคาร	182,130.12	
2			
3			
สรุป	รวมค่าก่อสร้างทั้งโครงการ/งานก่อสร้าง	182,130.12	
	กำหนดราคากลาง	182,100.00	
	ราคากลาง (หนึ่งแสนแปดหมื่นสองพันหนึ่งร้อยบาทถ้วน)		

คณะกรรมการกำหนดราคากลางร่วมกันกำหนดราคากลางเมื่อวันที่ สิงหาคม พ.ศ. 2561 จึงลงลายมือชื่อไว้เป็นหลักฐาน

(ลงชื่อ) ประธานกรรมการกำหนดราคากลาง

(นายสุชาติ บัวศรี)

ปลัดองค์การบริหารส่วนตำบลวังดาล

(ลงชื่อ) กรรมการ

(นางสาวปิยาภรณ์ นามป่าสาย)

ผู้อำนวยการกองช่าง

(ลงชื่อ) กรรมการ

(นายยุทธนา จิรมหาแก้ว)

นิติกรปฏิบัติการ

(ลงชื่อ) กรรมการ

(นายอุดม ประนาม)

รองนายกองค์การบริหารส่วนตำบลวังดาล

(ลงชื่อ) กรรมการ

(นายสมชาย กองคำ)

เลขานุการนายกองค์การบริหารส่วนตำบลวังดาล

อนุมัติให้ใช้ราคากลางโครงการนี้ตั้งแต่วันที่ สิงหาคม พ.ศ. 2561

(ลงชื่อ) เห็นชอบ

(นายสุชาติ บัวศรี)

ปลัดองค์การบริหารส่วนตำบลวังดาล

(ลงชื่อ) อนุมัติ

(นายไพฑูรย์ ช่างฉาย)

นายกองค์การบริหารส่วนตำบลวังดาล

แบบแสดงรายการ ปริมาณงาน และราคา

รายการประมาณราคา งานจ้างเหมาซ่อมแซมอาคารภายใน อบต.วังศาล


คำนวณราคากลางโดย คณะกรรมการกำหนดราคากลาง

กำหนดราคากลาง เมื่อวันที่ สิงหาคม พ.ศ. 2561

ลำดับ	รายการ	จำนวน	หน่วย	ราคาต่อหน่วย			รวมเงิน ค่าวัสดุ+แรงงาน (บาท)	หมายเหตุ
				ค่าวัสดุ (บาท)	ค่าแรงงาน (บาท)	รวม (บาท)		
1.	งานซ่อมแซมหลังคาอาคาร อบพร. , อาคารสำนักงาน อบต.วังศาล และห้องน้ำ							
1.1	หมวดงานรื้อถอน							
(1)	งานรื้อถอนกระเบื้องหลังคาตอมคู่	25.00	ตร.ม.	-	25.00	25.00	625.00	-รื้อขนไป
1.2	หมวดงานซ่อมแซมอาคาร							
(1)	บุผนังอาคารกระเบื้องลอนคู่พร้อมอุปกรณ์ยึดติด	25.00	ตร.ม.	130.00	45.00	175.00	4,375.00	
	รวมราคางานค้ำทุบรายการที่ 1						5,000.00	
2.	งานซ่อมแซมอาคารโรงจอดรถ							
2.1	หมวดงานรื้อถอน							
(1)	งานรื้อถอนกระเบื้องหลังคาตอมคู่	66.00	ตร.ม.	-	25.00	25.00	1,650.00	-รื้อขนไป
(2)	งานรื้อถอนระบบระบายน้ำ	11.00	เมตร	-	25.00	25.00	275.00	-รื้อขนไป
2.2	หมวดงานซ่อมแซมอาคาร							
(1)	บุผนังอาคารกระเบื้องลอนคู่พร้อมอุปกรณ์ยึดติด	66.00	ตร.ม.	130.00	45.00	175.00	11,550.00	
(2)	งานฉาบผนังและเสียดินเหนียวโครงสร้างนอก	79.53	ตร.ม.	-	25.00	25.00	1,988.25	
(3)	งานทาสีรองพื้นกันสนิมโครงสร้างเหล็ก	79.53	ตร.ม.	20.00	35.00	55.00	4,374.15	
(4)	งานทาสีน้ำมัน (ทาสีรองพื้น 1 รอบ สีจริง 2 รอบ)	79.53	ตร.ม.	45.00	38.00	83.00	6,600.99	
(5)	งานติดตั้งรางระบายน้ำสังกะสีพร้อมอุปกรณ์ติดตั้ง	11.00	เมตร	250.00	25.00	275.00	3,025.00	
	รวมราคางานค้ำทุบรายการที่ 2						29,463.39	
3.	งานซ่อมแซมห้องน้ำ							
3.1	หมวดงานรื้อถอน							
(1)	งานรื้อถอนอ่างล้างหน้า (ไม่รวมเคาน์เตอร์)	3.00	อัน	-	140.00	140.00	420.00	-รื้อขนไป
(2)	งานรื้อถอนโถส้วม	2.00	งาน	-	140.00	140.00	280.00	-รื้อขนไป
3.2	หมวดงานซ่อมแซมอาคาร							
(1)	งานทาสีน้ำมันเหล็กบริเวณรอบอาคาร	25.59	ตร.ม.	45.00	38.00	83.00	2,123.97	
(2)	งานทาสีผนังทาสีฉาบ	122.00	ตร.ม.	35.00	30.00	65.00	7,930.00	
3.3	งานติดตั้งสุขภัณฑ์							
(1)	งานติดตั้งอ่างล้างหน้าแบบแขวน	3.00	จุด	3,200.00	450.00	3,650.00	10,950.00	
(2)	ก๊อกอ่างล้างหน้า	4.00	จุด	990.00	-	990.00	3,960.00	
(3)	ท่อน้ำทิ้งอ่างล้างหน้า	4.00	จุด	940.00	-	940.00	3,760.00	
(4)	สวิตช์ปลั๊กอ่างล้างหน้า	4.00	จุด	295.00	-	295.00	1,180.00	
(5)	งานติดตั้งโถส้วมแบบชักโครก	2.00	จุด	5,900.00	450.00	6,350.00	12,700.00	
(6)	สวิตช์ปลั๊กพร้อมสายยึดชำระ	5.00	จุด	915.00	70.00	985.00	4,925.00	
(7)	งานติดตั้งกระจกเงา	1.00	จุด	500.00	70.00	570.00	570.00	
(8)	งานเดินระบบท่อประปา	1.00	งาน	1,500.00	450.00	1,950.00	1,950.00	
(9)	งานติดตั้งรางระบายน้ำสังกะสีพร้อมอุปกรณ์ติดตั้ง	4.00	เมตร	250.00	25.00	275.00	1,100.00	
	รวมราคางานค้ำทุบรายการที่ 3						51,848.97	
4.	งานซ่อมแซมอาคารห้องเก็บของด้านข้างโรงจอดรถ							
4.1	งานทาสีอาคาร และติดตั้งรางน้ำ							
(1)	งานทาสีน้ำมันเหล็กบริเวณรอบอาคาร	18.00	ตร.ม.	45.00	38.00	83.00	1,494.00	
(2)	งานทาสีผนังทาสีฉาบภายนอกอาคารและจั่ว	66.45	ตร.ม.	35.00	30.00	65.00	4,319.25	
(3)	งานติดตั้งรางระบายน้ำสังกะสีพร้อมอุปกรณ์ติดตั้ง	9.30	เมตร	250.00	25.00	275.00	2,557.50	
	รวมราคางานค้ำทุบรายการที่ 4						8,370.75	

แบบแสดงรายการ ปริมาณงาน และราคา

รายการประมาณราคา งานจ้างเหมาซ่อมแซมอาคารภายใน อบต.วังตาล

สถานที่ก่อสร้าง อบต.วังตาล หมู่ที่ 10 ตำบลวังตาล อำเภอกบินทร์บุรี จังหวัดปราจีนบุรี

คำนวณราคากลางโดย คณะกรรมการกำหนดราคากลาง

กำหนดราคากลาง เมื่อวันที่ สิงหาคม พ.ศ. 2561

ลำดับ	รายการ	จำนวน	หน่วย	ราคาต่อหน่วย			รวมเงิน ค่าวัสดุ+แรงงาน (บาท)	หมายเหตุ
				ค่าวัสดุ (บาท)	ค่าแรงงาน (บาท)	รวม (บาท)		
4.	งานซ่อมแซมอาคาร อพพร. และห้องน้ำ อพพร.							
4.1	หมวดงานรื้อถอน							
(1)	งานรื้อถอนโถ้วม	1.00	งาน	-	140.00	140.00	140.00	-รื้อขนไป
4.2	หมวดงานซ่อมแซมอาคาร							
(1)	งานติดตั้งเชิงชายโรงจอดรถดับเพลิงพร้อมอุปกรณ์	30.00	เมตร	95.00	45.00	140.00	4,200.00	
(2)	งานทำสีรองพื้นกันสนิมโครงเหล็ก	28.00	ตร.ม.	20.00	35.00	55.00	1,540.00	
(3)	งานทาสีน้ำมันเหล็กตระแกรง	18.00	ตร.ม.	45.00	38.00	83.00	1,494.00	
(4)	งานทาสีน้ำพลาสติก	280.00	ตร.ม.	35.00	30.00	65.00	18,200.00	
4.3	งานติดตั้งสุขภัณฑ์							
(1)	งานติดตั้งโถ้วมแบบชักโครก	1.00	ชุด	5,900.00	450.00	6,350.00	6,350.00	
(2)	งานติดตั้งอ่างล้างหน้าแบบแขวน	1.00	ชุด	3,800.00	450.00	4,250.00	4,250.00	
(3)	ก๊อกอ่างล้างหน้า	1.00	ชุด	990.00	-	990.00	990.00	
(4)	ท่อน้ำทิ้งอ่างล้างหน้า	1.00	ชุด	940.00	-	940.00	940.00	
(5)	ส้วมปาวาล์วอ่างล้างหน้า	1.00	ชุด	295.00	-	295.00	295.00	
(6)	ส้วมปาวาล์วพร้อมสายฉีดชำระ	1.00	ชุด	915.00	70.00	985.00	985.00	
(7)	งานเดินระบบท่อประปา	1.00	งาน	1,500.00	700.00	2,200.00	2,200.00	
(8)	งานติดตั้งกระจกเงา	1.00	ชุด	500.00	70.00	570.00	570.00	
(9)	งานติดตั้งฝักบัว	1.00	ชุด	450.00	70.00	520.00	520.00	
(10)	งานเดินระบบท่อประปา	1.00	งาน	1,500.00	450.00	1,950.00	1,950.00	
	รวมราคางานต้นทุนรายการที่ 4						44,624.00	
	รวมราคางานต้นทุน						139,307.11	

คณะกรรมการกำหนดราคากลางร่วมกันกำหนดราคากลางเมื่อวันที่ สิงหาคม พ.ศ. 2561 จึงลงลายมือชื่อไว้เป็นหลักฐาน

(ลงชื่อ) ประธานกรรมการกำหนดราคากลาง

(นายสุชาติ บัวศรี)

ปลัดองค์การบริหารส่วนตำบลวังตาล

(ลงชื่อ) กรรมการฯ

(นางสาวปิยาภรณ์ นามป่าสาย)

ผู้อำนวยการกองช่าง

(ลงชื่อ) กรรมการฯ

(นายยุทธนา อิมมาแก้ว)

นิติกรปฏิบัติการ

(ลงชื่อ) กรรมการฯ

(นายอุดม ประนอม)

รองนายกองค์การบริหารส่วนตำบลวังตาล

(ลงชื่อ) กรรมการฯ

(นายสมชาย กองคำ)

เลขานุการนายกองค์การบริหารส่วนตำบลวังตาล

อนุมัติให้ใช้ราคากลางโครงการนี้ตั้งแต่วันที่ สิงหาคม พ.ศ. 2561

(ลงชื่อ) เห็นชอบ

(นายสุชาติ บัวศรี)

ปลัดองค์การบริหารส่วนตำบลวังตาล

(ลงชื่อ) อนุมัติ

(นายไพฑูรย์ ช่างฉาย)

นายกองค์การบริหารส่วนตำบลวังตาล

การเปิดเผยราคากลางและการคำนวณราคากลางงานก่อสร้าง
ตารางแสดงวงเงินงบประมาณที่ได้รับจัดสรรและราคากลางในงานจ้างก่อสร้าง

๑.ชื่อโครงการ โครงการก่อสร้างระบบประปาหมู่บ้าน หมู่ที่ ๑๓ ตำบลวังดาล อำเภออินทร์บุรี จังหวัดปราจีนบุรี
/หน่วยงานเจ้าของโครงการ องค์การบริหารส่วนตำบลวังดาล

๒.วงเงินงบประมาณที่ได้รับจัดสรร ๓๗๒,๐๐๐.- บาท (-สามแสนเจ็ดหมื่นสองพันบาทถ้วน-)

๓.ลักษณะงาน

โดยสังเขป / โครงการก่อสร้างระบบประปาหมู่บ้าน หมู่ที่ ๑๓ ตำบลวังดาล อำเภออินทร์บุรี จังหวัดปราจีนบุรี
พร้อมป้ายประชาสัมพันธ์โครงการ จำนวน ๑ ป้าย และป้ายโครงการ จำนวน ๑ ป้าย (รายละเอียดแบบแปลนของ
องค์การบริหารส่วนตำบลวังดาลกำหนด)

๔.ราคากลางคำนวณ ณ วันที่ ๒๖ ธันวาคม ๒๕๖๐ เป็นเงิน ๓๗๒,๐๐๐.- บาท (-สามแสนเจ็ดหมื่นสองพันบาท
ถ้วน-)

๕. บัญชีประมาณการราคากลาง รายละเอียดตามเอกสารที่แนบท้ายดังนี้

๕.๑...แบบสรุปค่าก่อสร้าง (แบบ ปร ๕).....จำนวน ๑ แผ่น

๕.๒...แบบแสดงรายการ ปริมาณงาน และราคา (แบบ ปร.๔) จำนวน ๑ แผ่น.....

๖. รายชื่อคณะกรรมการกำหนดราคากลาง ตามคำสั่งที่ ๔๐๗/๒๕๖๐ ลงวันที่ ๒๖ ธันวาคม ๒๕๖๐

๖.๑ นายสุชาติ บัวศรี	ตำแหน่ง ปลัด อบต.	ประธานกรรมการฯ
๖.๒ นางสาวปิยาภรณ์ นามป่าสาย	ตำแหน่ง ผู้อำนวยการกองช่าง อบต.	กรรมการฯ
๖.๓ นายธนากร ประพุดิธรรม	ตำแหน่ง นักวิชาการสุขาภิบาลปฏิบัติการ	กรรมการฯ
๖.๔ นายอุดม ประนอม	ตำแหน่ง รองนายก อบต.	กรรมการฯ
๖.๕ นายสมชาย กองคำ	ตำแหน่ง เลขานุการนายก อบต.	กรรมการฯ

แบบสรุปราคากลางงานก่อสร้าง

ชื่อโครงการ/งานก่อสร้าง โครงการก่อสร้างระบบประปาหมู่บ้าน หมู่ที่ 13

สถานที่ก่อสร้าง หมู่ที่ 13 ตำบลวังตาล อำเภอกบินทร์บุรี จังหวัดปราจีนบุรี

แบบเลขที่

หน่วยงานเจ้าของโครงการ/งานก่อสร้าง องค์การบริหารส่วนตำบลวังตาล อำเภอกบินทร์บุรี จังหวัดปราจีนบุรี

แบบ ปร.4 ที่แนบมา มีจำนวน 5 แผ่น

คำนวณราคากลางเมื่อ วันที่ 27 เดือน ธันวาคม พ.ศ. 2560

หน่วย : บาท

ลำดับ	รายการ	ค่าก่อสร้าง	หมายเหตุ
1	หมวดงานก่อสร้างถังเหล็กเก็บน้ำรูปทรงแฉก	309,212.61	
2	หมวดงานก่อสร้างถังกรองสนิมเหล็ก	63,775.43	
สรุป	รวมค่าก่อสร้างทั้งโครงการ/งานก่อสร้าง	372,988.04	
	กำหนดราคากลาง	372,000.00	
	ราคากลาง (สามแสนเจ็ดหมื่นสองพันบาทถ้วน)		

คณะกรรมการกำหนดราคากลางร่วมกันกำหนดราคากลางเมื่อวันที่ 27 ธันวาคม 2560 จึงลงลายมือชื่อไว้เป็นหลักฐาน

(ลงชื่อ) ประธานกรรมการกำหนดราคากลาง

(นายสุชาติ บัวศรี)

ปลัดองค์การบริหารส่วนตำบลวังตาล

(ลงชื่อ) กรรมการฯ (ลงชื่อ) กรรมการฯ

(นางสาวปิยาภรณ์ นามป่าสาย)

ผู้อำนวยการกองช่าง

(นายธนากร ประพฤติธรรม)

นักวิชาการสุขาภิบาลปฏิบัติการ

(ลงชื่อ) กรรมการฯ (ลงชื่อ) กรรมการฯ

(นายอุดม ประนอม)

รองนายกองค์การบริหารส่วนตำบลวังตาล

(นายสมชาย กองคำ)

เลขานุการนายกองค์การบริหารส่วนตำบลวังตาล

อนุมัติให้ใช้ราคากลางโครงการนี้ตั้งแต่วันที่ 27 ธันวาคม 2560

(ลงชื่อ) เห็นชอบ

(นายสุชาติ บัวศรี)

ปลัดองค์การบริหารส่วนตำบลวังตาล

(ลงชื่อ) อนุมัติ

(นายไพฑูริย์ ช่างฉาย)

นายกองค์การบริหารส่วนตำบลวังตาล

แบบแสดงรายการ ประมาณงาน และราคา

โครงการประมาณราคา โครงการก่อสร้างระบบประปาหมู่บ้าน หมู่ที่ 13

สถานที่ก่อสร้าง หมู่ที่ 13 ตำบลวังดาล อำเภอกบินทร์บุรี จังหวัดปราจีนบุรี

หน่วยงานเจ้าของโครงการ/งานก่อสร้าง องค์การบริหารส่วนตำบลวังดาล อำเภอกบินทร์บุรี จังหวัดปราจีนบุรี

กำหนดราคากลางโดย คณะกรรมการกำหนดราคากลาง

เมื่อวันที่ 27 เดือน ธันวาคม พ.ศ. 2560

ลำดับ	รายการ	รวมทั้งสิ้น จำนวนเงิน (บาท)
1.	งานก่อสร้างระบบประปาหมู่บ้าน	
1.1	หมวดงานก่อสร้างตั้งแต่เล็กเก็บน้ำรูปทรงแฉก	224,561.57
1.2	หมวดงานก่อสร้างถังกรองสนิมเหล็ก	62,789.35
	รวมงานก่อสร้างระบบประปาหมู่บ้าน	287,350.92

คณะกรรมการกำหนดราคากลางร่วมกันกำหนดราคากลางเมื่อวันที่ 27 ธันวาคม 2560 จึงลงลายมือชื่อไว้เป็นหลักฐาน

(ลงชื่อ) ประธานกรรมการกำหนดราคากลาง

(นายสุชาติ บัวศรี)

ปลัดองค์การบริหารส่วนตำบลวังดาล

กรรมการฯ

(ลงชื่อ)

(นายสมานกร ประทุมธรรม)

นักวิชาการสุขาภิบาลปฏิบัติการ

กรรมการฯ

(ลงชื่อ)

(นางสาวปิยาภรณ์ นามป่าสาย)

ผู้อำนวยการกองช่าง

(ลงชื่อ)

(นายอุดม ประยอม)

รองนายกองค์การบริหารส่วนตำบลวังดาล

กรรมการฯ

(ลงชื่อ)

(นายสมชาย กองคำ)

เลขานุการนายกองค์การบริหารส่วนตำบลวังดาล

กรรมการฯ

อนุมัติให้ใช้ราคากลางโครงการนี้ตั้งแต่วันที่ 27 ธันวาคม 2560

(ลงชื่อ)

(นายสุชาติ บัวศรี)

ปลัดองค์การบริหารส่วนตำบลวังดาล

เห็นชอบ

(ลงชื่อ)

(นายไพฑูรย์ ช่างฉาย)

นายกองค์การบริหารส่วนตำบลวังดาล

อนุมัติ

แบบแสดงรายการ ปริมาณงาน และราคา

โครงการประมาณราคา โครงการก่อสร้างระบบประปาหมู่บ้าน หมู่ที่ 13



กำหนดราคากลางโดย คณะกรรมการกำหนดราคากลาง

เมื่อวันที่ 27 เดือน ธันวาคม พ.ศ. 2560

หน่วย : บาท

ลำดับ	รายการ	จำนวน	หน่วย	ราคาวัสดุสิ่งของ		ค่าแรงงาน		วัสดุ+แรงงาน	หมายเหตุ
				ราคา/หน่วย	จำนวนเงิน	ราคา/หน่วย	จำนวนเงิน		
1.1	งานฐานรากถึงแซมแป้น								
1)	งานดินชุด - ถมกลบ	20.00	ลบ.ม	-	-	125.00	2,500.00	2,500.00	
2)	ทรายรองพื้นอัดแน่น	2.75	ลบ.ม	560.00	1,540.00	99.00	272.25	1,812.25	
3)	คอนกรีตหยาบ 1 / 3 / 5	1.00	ลบ.ม	1,900.00	1,900.00	306.00	306.00	2,206.00	
4)	คอนกรีตโครงสร้าง 1 / 2 / 4	6.00	ลบ.ม	2,056.00	12,336.00	306.00	1,836.00	14,172.00	
5)	เหล็ก RB ขนาด 9 มม.	0.15	ตัน	20,601.00	3,090.15	4,100.00	615.00	3,705.15	
6)	เหล็ก RB ขนาด 12 มม.	0.18	ตัน	21,046.00	3,788.28	4,100.00	738.00	4,526.28	
7)	เหล็ก RB ขนาด 15 มม.	0.29	ตัน	23,551.00	6,829.79	4,100.00	1,189.00	8,018.79	
8)	ลวดผูกเหล็ก	12.00	กก.	43.00	756.00	-	-	756.00	
9)	น๊อต 32 มม. ยาว 1.20 ม. พร้อมแหวนรอง	12.00	ชุด	340.00	2,880.00	-	-	2,880.00	
	รวมงานฐานรากถึงแซมแป้น				33,120.22		7,456.25	40,576.47	
1.2	งานโครงสร้างถึงแซมแป้น								
	-ค่าวัสดุโครงสร้างถึงแซมแป้น								
1)	เหล็กแผ่นค้ำขนาด 4 x 8 ฟุตหนา 3 มม.(3แผ่น)	0.25	ตัน	25,430.00	6,357.50	-	-	6,357.50	
2)	เหล็กแผ่นค้ำขนาด 4 x 8 ฟุตหนา 4.50 มม.(14แผ่น)	1.25	ตัน	25,430.00	31,787.50	-	-	31,787.50	
	เหล็กแผ่นค้ำขนาด 4 x 8 ฟุตหนา 6 มม.(9แผ่น)	1.26	ตัน	25,430.00	32,041.80	-	-	32,041.80	
4)	เหล็กแผ่นค้ำขนาด 5x10 ฟุตหนา 4.50 มม.(1แผ่น)	0.19	ตัน	25,430.00	4,831.70	-	-	4,831.70	
5)	เหล็กแผ่นค้ำขนาด 5 x10 ฟุตหนา 9.00 มม.(1แผ่น)	0.45	ตัน	25,430.00	11,443.50	-	-	11,443.50	
6)	เหล็กแผ่นค้ำขนาด 150 มม.	2.00	แผ่น	680.00	1,360.00	-	-	1,360.00	
7)	เหล็กแผ่นค้ำขนาด 50x9.00 มม.	2.00	แผ่น	780.00	1,560.00	-	-	1,560.00	
8)	เหล็กข้ออ้อย ขนาด 20 มม.	2.00	เส้น	935.00	1,870.00	-	-	1,870.00	
9)	น๊อตโบลท์ ขนาด 3/4 x 2 นิ้ว	5.00	กก.	140.00	700.00	-	-	700.00	
10)	ท่อเหล็กอบสังกะสี BS-Mขนาด 1 1/4 นิ้ว	2.00	เส้น	733.00	1,466.00	-	-	1,466.00	
11)	ท่อเหล็กค้ำขนาด 1 นิ้วยาว 6.00 ม.หนา 3.2	3.00	เส้น	323.00	969.00	-	-	969.00	
12)	ลวดเชื่อมทนแรงดึง	34.00	กก.	150.00	5,100.00	-	-	5,100.00	
	รวมค่าวัสดุโครงสร้างถึงแซมแป้น							99,487.00	
	-ค่าแรงงานโครงสร้างถึงแซมแป้น								
1)	ค่าแรงงานประกอบถึงแซมแป้น (คิด 30%)	1.00	งาน	-	-	29,846.10	29,846.10	29,846.10	
2)	ค่าขนย้ายและค่ารถเครนยกประกอบติดตั้ง	1.00	งาน	-	-	5,500.00	5,500.00	5,500.00	
	รวมค่าวัสดุโครงสร้างถึงแซมแป้น							35,346.10	
	รวมงานโครงสร้างถึงแซมแป้น				99,487.00		35,346.10	134,833.10	

แบบแสดงรายการ ปริมาณงาน และราคา

โครงการก่อสร้างระบบประปาหมู่บ้าน หมู่ที่ 13



กำหนดราคากลางโดย คณะกรรมการกำหนดราคากลาง

เมื่อวันที่ 27 เดือน ธันวาคม พ.ศ. 2560

หน่วย : บาท

ลำดับ	รายการ	จำนวน	หน่วย	ราคาวัสดุสิ่งของ		ค่าแรงงาน		วัสดุ+แรงงาน	หมายเหตุ
				ราคา/หน่วย	จำนวนเงิน	ราคา/หน่วย	จำนวนเงิน		
1.3	งานระบบท่อถึงชุมแพญ								
1)	ข้อต่อท่อเหล็กเหนียว ขนาด 1 1/4 นิ้ว	1.00	ตัว	80.00	80.00	-	-	80.00	
2)	ข้อต่อท่อเหล็กเหนียว ขนาด 2 นิ้ว	3.00	ตัว	90.00	270.00	-	-	270.00	
3)	เสีควาล์วทองเหลืองขนาด 2 นิ้ว Class 125 Psi	1.00	ตัว	650.00	650.00	-	-	650.00	
4)	ประตูกว้างเหล็ก ขนาด 2 นิ้ว	2.00	ตัว	680.00	1,360.00	-	-	1,360.00	
5)	ปลั๊กอุดเหลี่ยมขนาด 2 นิ้ว	1.00	ตัว	120.00	120.00	-	-	120.00	
6)	นิบเปิดขนาด 2 นิ้ว	3.00	ตัว	80.00	240.00	-	-	240.00	
7)	เกลียวรัดแรงดัน ขนาด 2 นิ้ว	1.00	ตัว	120.00	120.00	-	-	120.00	
8)	ค่าแรงงานเดินระบบท่อถึงชุมแพญ	1.00	งาน	-	-	1,500.00	1,500.00	1,500.00	
	รวมงานระบบท่อถึงชุมแพญ				2,840.00		1,500.00	4,340.00	
1.4	งานระบบไฟฟ้าถึงชุมแพญ								
1)	สวิตช์แรงดันชนิดตัดด้วยของเหลว	1.00	ชุด	4,500.00	4,500.00			4,500.00	
2)	ตู้สวิตช์กินน้ำ 2 ชั้น ขนาดเบอร์ 2	1.00	ชุด	6,500.00	6,500.00			6,500.00	
3)	หัวล่อฟ้าสามแฉก ขนาด 3/4 นิ้ว	1.00	อัน	1,250.00	1,250.00			1,250.00	
4)	แท่งกรวดทองแดง ขนาด 5/8 x 3 ม.	1.00	อัน	280.00	280.00			280.00	
5)	สายทองแดงเปลือยขนาด 1X3.50 ตร.มม.	3.00	เมตร	1,350.00	4,050.00			4,050.00	
	รวมงานระบบไฟฟ้าถึงชุมแพญ				16,580.00			16,580.00	
1.5	งานสีถึงชุมแพญ								
1)	สีรองพื้นกันสนิมภายนอก	7.00	ก.ล.	720.00	5,040.00		-	5,040.00	
2)	สีทาภายนอก	9.00	ก.ล.	960.00	8,640.00		-	8,640.00	
3)	สีทาภายในชนิดสารตะกั่วสำหรับน้ำดื่ม	15.00	ก.ล.	1,350.00	20,250.00		-	20,250.00	
4)	น้ำยาพ่นสี	5.00	ก.ล.	550.00	2,750.00	-	-	2,750.00	
5)	ค่าแรงงานทาสีถึงชุมแพญ	1.00	งาน			3,500.00	3,500.00	3,500.00	
	รวมงานสีถึงชุมแพญ				36,680.00			40,180.00	
	รวมหมวดงานก่อสร้างถึงชุมแพญทั้งสิ้น							236,509.57	

แบบแสดงรายการ ปริมาณงาน และราคา

โครงการก่อสร้างระบบประปาหมู่บ้าน หมู่ที่ 13
กำหนดราคากลางโดย คณะกรรมการกำหนดราคากลาง เมื่อวันที่ 27 เดือน ธันวาคม พ.ศ. 2560

หน่วย : บาท

ลำดับ	รายการ	จำนวน	หน่วย	ราคาวัสดุสิ่งของ		ค่าแรงงาน		วัสดุ+แรงงาน	หมายเหตุ
				ราคา/หน่วย	จำนวนเงิน	ราคา/หน่วย	จำนวนเงิน		
2	หมวดงานก่อสร้างถังกรองสลิ้มเหล็ก								
2.1	งานโครงสร้างถังกรองฯ								
1)	เหล็กแผ่นดำ 4 x 8 ฟุต หนา 6 มม.	4.00	แผ่น	3,150.00	12,600.00	-	-	12,600.00	
2)	น๊อตยัดแฉกขนาด 3/8 x 1 นิ้ว	1.00	กก.	105.00	105.00	-	-	105.00	
3)	คอนกรีต โครงสร้าง 1/2/4	0.15	ลบ.ม	2,130.00	319.50	-	-	319.50	
4)	ก่อสร้างลานคสล. ขนาด 2.50x2.50x0.20ม.	1.00	จุด	3,500.00	3,500.00	-	-	3,500.00	
5)	ค่าแรงงานประกอบถังกรอง	1.00	งาน	-	-	2,500.00	2,500.00	2,500.00	รวมลดเชื่อม
	รวมงานโครงสร้าง				16,524.50			19,024.50	
2.2	งานกรวดกรองและทรายกรอง								
1)	ทรายแก้ว	0.30	ลบ.ม	1,750.00	750.00	-	-	750.00	
2)	ถ่านโค้ก	15.00	กก.	105.00	1,575.00	-	-	1,575.00	
3)	ทรายขนาดกลาง	0.15	ลบ.ม	1,850.00	525.00	-	-	525.00	
4)	ทรายหยาบ	0.10	ลบ.ม	651.00	65.10	-	-	65.10	
5)	กรวดละเอียด	0.10	ลบ.ม	607.48	60.75	-	-	60.75	
6)	กรวดขนาดกลาง	0.10	ลบ.ม	2,200.00	450.00	-	-	450.00	
7)	กรวดเม็ดใหญ่	0.10	ลบ.ม	2,200.00	450.00	-	-	450.00	
5)	ค่าแรงงาน	1.00	งาน	-	-	1,500.00	1,500.00	1,500.00	
	รวมงานกรวดกรองและทรายกรอง				3,875.85			5,375.85	
2.3	งานระบบ-ประปา								
1)	ท่อเหล็กอบสังกะสีขนาด 277-2521ขนาด 2 1/2 นิ้ว	6.00	ม.	245.00	1,470.00	-	-	1,470.00	
2)	ท่อเหล็กอบสังกะสีขนาด 277-2521ขนาด 1 นิ้ว	7.00	ม.	150.00	1,050.00	-	-	1,050.00	
3)	หัวอุดขนาด 2 1/2 นิ้ว	1.00	ตัว	120.00	120.00	-	-	120.00	
4)	หัวอุดขนาด 1 นิ้ว	19.00	ตัว	35.00	665.00	-	-	665.00	
5)	ข้องอ 90 องศา ขนาด 2 1/2 นิ้ว+B354	8.00	อัน	250.00	2,000.00	-	-	2,000.00	
6)	นิปลิ้น ขนาด 2 1/2 นิ้ว	14.00	อัน	105.00	1,470.00	-	-	1,470.00	
7)	ยูเนียน ขนาด 2 1/2 นิ้ว	3.00	อัน	295.00	885.00	-	-	885.00	
8)	ข้อต่อสามทางขนาด 2 1/2 นิ้ว	3.00	ตัว	220.00	660.00	-	-	660.00	
9)	ข้อต่อตรงขนาด 2 1/2 นิ้ว	2.00	ตัว	120.00	240.00	-	-	240.00	
10)	ข้อต่อตรงขนาด 1 นิ้ว	1.00	ตัว	100.00	100.00	-	-	100.00	
11)	ประตุน้ำทองเหลือง ขนาด 2 1/2 นิ้ว	5.00	ตัว	850.00	4,250.00	-	-	4,250.00	
12)	เกยวัดแรงดันขนาด 200 ป / ตร.ม	1.00	อัน	120.00	120.00	-	-	120.00	
13)	เทปพันเกลียว	5.00	ม้วน	20.00	100.00	-	-	100.00	
14)	ค่าแรงงานประปา	1.00	งาน	-	-	2,500.00	2,500.00	2,500.00	
	รวมงานระบบ-ประปา				13,130.00			15,630.00	

แบบแสดงรายการ ปริมาณงาน และราคา

โครงการประมาณราคา โครงการก่อสร้างระบบประปาหมู่บ้าน หมู่ที่ 13



กำหนดราคากลางโดย คณะกรรมการกำหนดราคากลาง

เมื่อวันที่ 27 เดือน ธันวาคม พ.ศ. 2560

หน่วย : บาท

ลำดับ	รายการ	จำนวน	หน่วย	ราคาวัสดุสิ่งของ		ค่าแรงงาน		วัสดุ+แรงงาน	หมายเหตุ
				ราคา/หน่วย	จำนวนเงิน	ราคา/หน่วย	จำนวนเงิน		
2.4	งานสีทาภายนอก - ภายในถึงกรองสนิม								
1)	สีรองพื้นกันสนิมทาภายนอก	1.00	ก.ล.	960.00	960.00	-	-	960.00	
2)	สีทาภายนอก	1.00	ก.ล.	960.00	960.00	-	-	960.00	
3)	สีทาภายในชนิดสารตะกั่วสำหรับน้ำดื่ม	1.00	ก.ล.	1,350.00	1,350.00	-	-	1,350.00	
4)	น้ำยาผสมสี	1.00	ก.ล.	480.00	480.00	-	-	480.00	
5)	เปิดเตี๊ยะ	1.00	งาน	1,000.00	1,000.00	-	-	1,000.00	
	ค่าแรงงานสี	1.00	งาน	-	-	1,500.00	1,500.00	1,500.00	
	รวมงานสีทาภายนอก - ภายในถึงกรองฯ				4,750.00			6,250.00	
2.5	งานอื่นๆ								
1)	ค่าแรงประกอบ - ติดตั้ง พร้อมขนย้าย	1.00	งาน	-	-	เหมารวม	2,500.00	2,500.00	
	รวมงานอื่นๆ				-		2,500.00	2,500.00	
	รวมงานก่อสร้างถึงกรองสนิมเหล็ก							48,780.35	

คณะกรรมการกำหนดราคากลางร่วมกันกำหนดราคากลางเมื่อวันที่ 27 ธันวาคม 2560 จึงลงลายมือชื่อไว้เป็นหลักฐาน

(ลงชื่อ) ประธานกรรมการกำหนดราคากลาง

(นายสุชาติ บัวศรี)

ปลัดองค์การบริหารส่วนตำบลวังตาล

กรรมการฯ

(ลงชื่อ) กรรมการฯ

(นายอนาทร ประพฤติธรรม)

นักวิชาการสุขาภิบาลปฏิบัติการ

กรรมการฯ

(ลงชื่อ) กรรมการฯ

(นางสาวปิยาภรณ์ นามป่าสาย)

ผู้อำนวยการกองช่าง

(ลงชื่อ) กรรมการฯ

(นายอุดม ประนอม)

รองนายกองค์การบริหารส่วนตำบลวังตาล

กรรมการฯ

(ลงชื่อ) กรรมการฯ

(นายสมชาย กองคำ)

เลขานุการนายกองค์การบริหารส่วนตำบลวังตาล

กรรมการฯ

(ลงชื่อ) เห็นชอบ

(นายสุชาติ บัวศรี)

ปลัดองค์การบริหารส่วนตำบลวังตาล

(ลงชื่อ) อนุมัติ

(นายไพฑูรย์ ช่างฉาย)

นายกองค์การบริหารส่วนตำบลวังตาล

อนุมัติ




โครงการ

ก่อสร้างระบบประปาหมู่บ้าน หมู่ที่ 4 บริเวณด้านหลังอาคารที่ทำการ
องค์การบริหารส่วนตำบลวังดาล หมู่ที่ 10 ตำบลวังดาล

สถานที่ก่อสร้าง

หมู่ที่ 10 ตำบลวังดาล อำเภอกบินทร์บุรี จังหวัดปราจีนบุรี

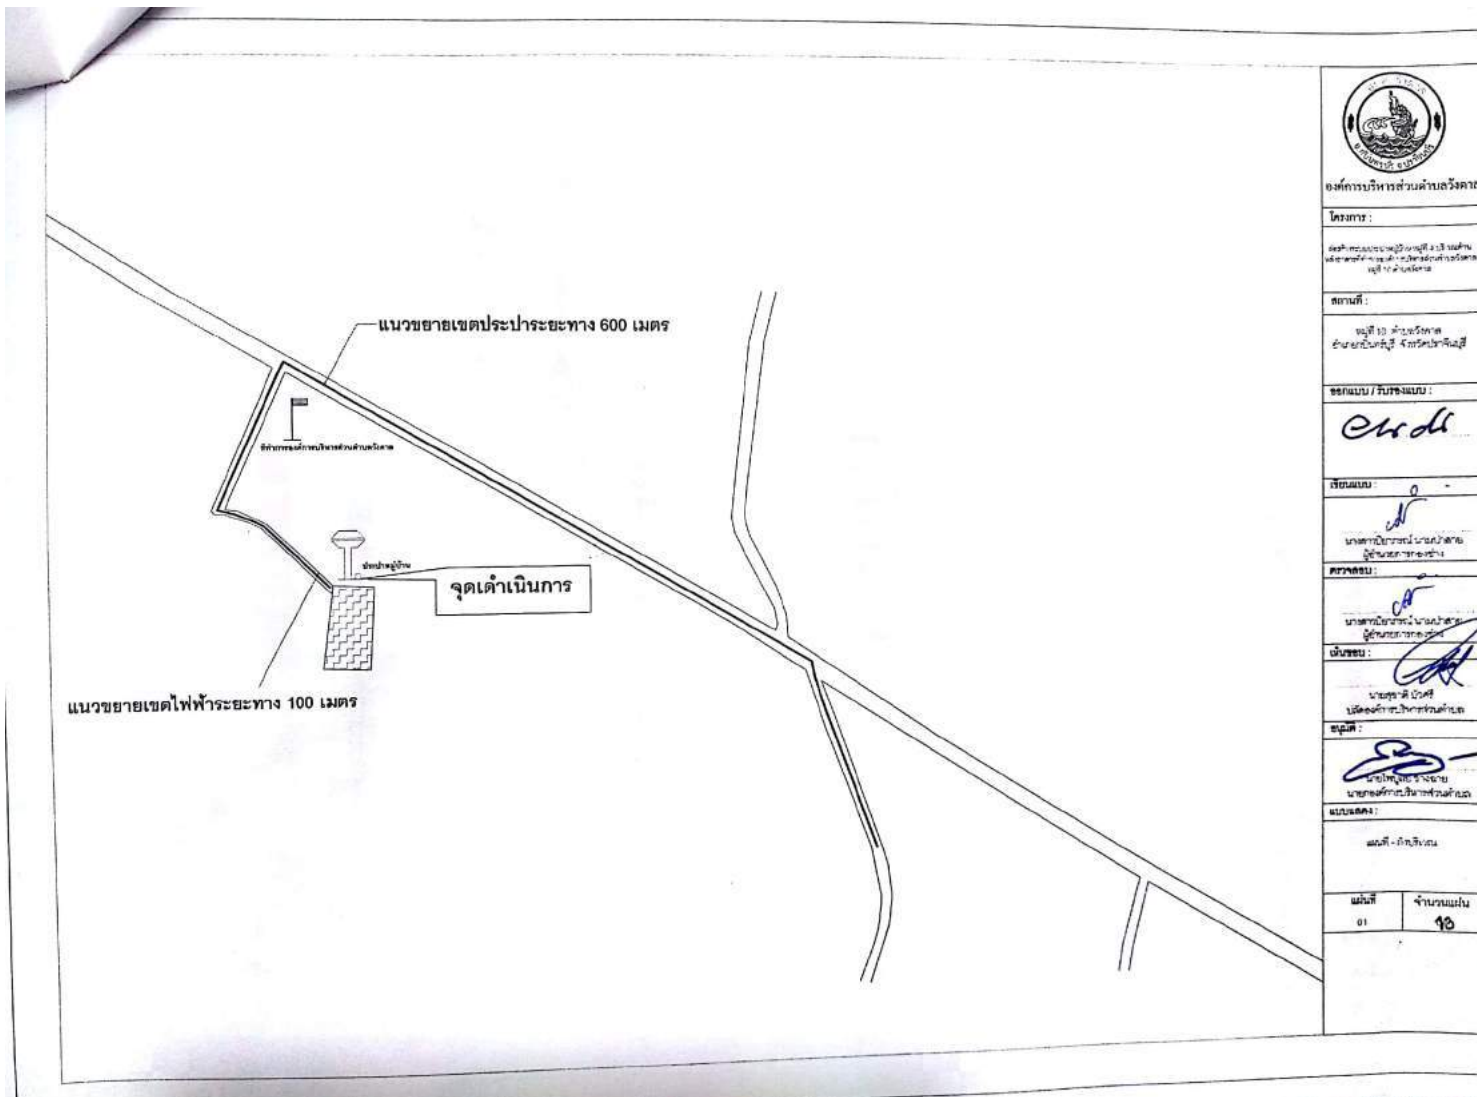

องค์การบริหารส่วนตำบลวังดาล

โครงการ :


สถานที่ :


ชื่อแบบ / รับรองแบบ :

Chude

ชื่อแบบ :












แนบเอกสาร :


แผนที่ - ภาพถ่าย

แผ่นที่


01

จำนวนแผ่น


10

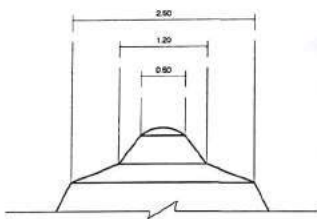

ขยายช่วงบนของถัง
มาตราส่วน 1:50

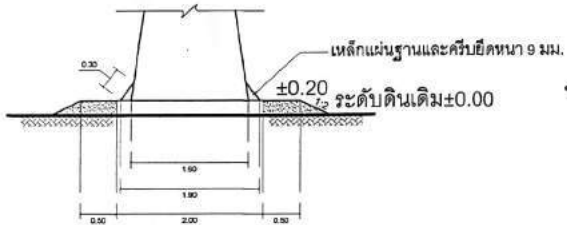


ขยายช่วงล่างของถัง
มาตราส่วน 1:50

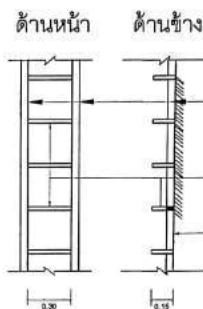

ท่อน้ำเข้าถัง, ท่อน้ำล้น PVC.Ø2" 13.5
ยึดติดด้านข้างบันได
บันไดเหล็ก DB 25 mm.
ยึดติดกับถังแอมแปญ
ผนังถังแอมแปญ

ขยายบันไดและการยึดท่อ
มาตราส่วน 1:25

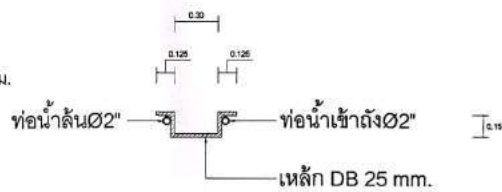

ขยายบันได
มาตราส่วน 1:25



























หมายเลขแบบ


03/13

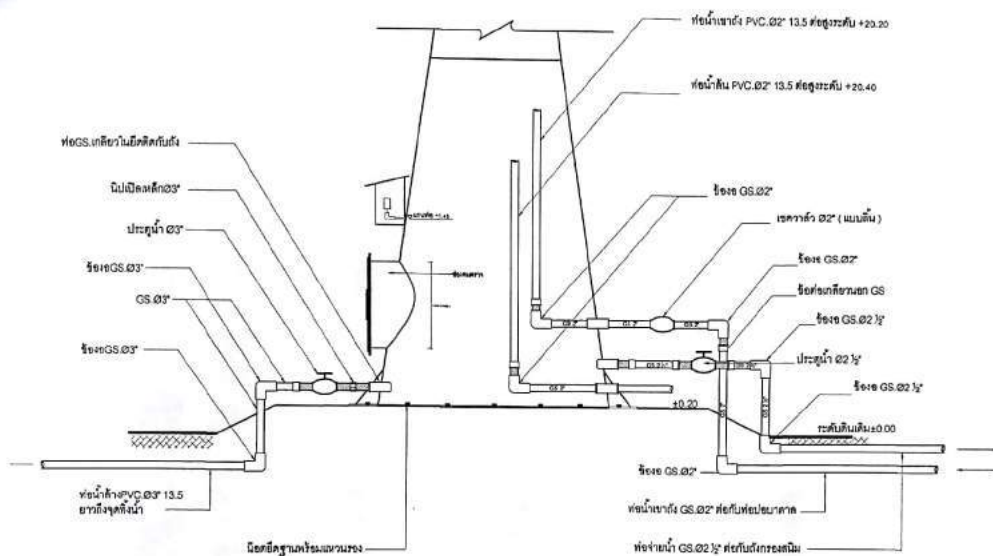

ขยายท่อระบบประปา
มาตราส่วน 1:25

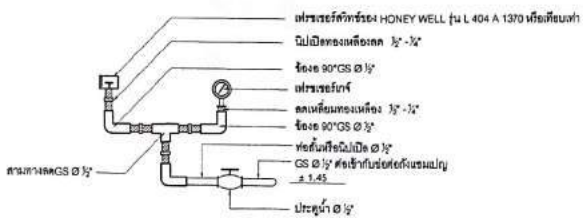

ขยายสวิตช์ควบคุมและแก้วัดความดัน
มาตราส่วน 1:5

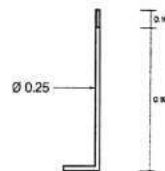

ขยายสกรูยึดฐาน
มาตราส่วน 1:20























หมายเหตุ

05/13

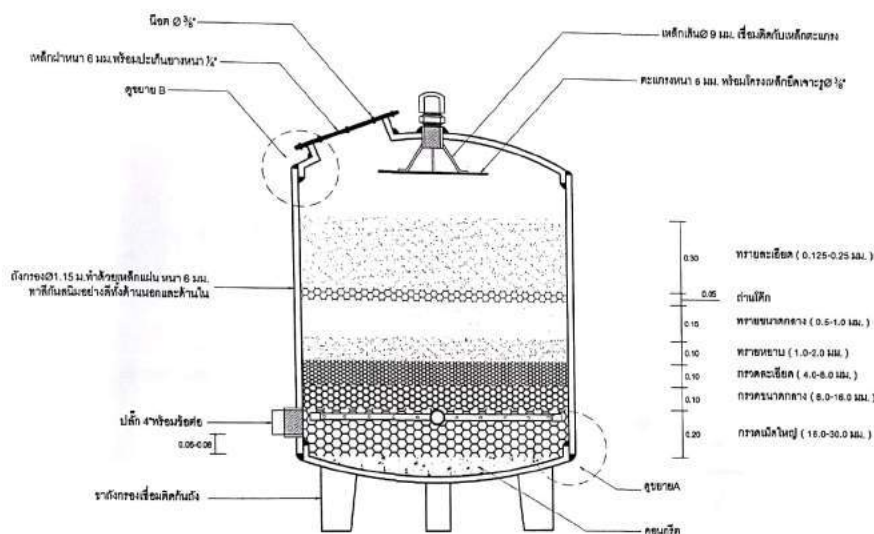

รูปตัดแสดงวัสดุอุปกรณ์ภายในถังกรอง
มาตราส่วน 1:15



องค์การบริหารส่วนตำบลวังศาล

โครงการ
ก่อสร้างระบบประปาหมู่บ้าน หมู่ที่ ๔ บริเวณ
สามเหลี่ยมระหว่างที่ทำการ อบต.วังศาล
หมู่ที่ 10 ตำบลวังศาล

แบบแสดง

รูปตัดภายในถังกรอง

ชื่อแบบ / ชื่อระบบ

On M

นายอรรถพร ภูพานพชร
วิศวกรระบบ

เขียนแบบ

AT

นางสาวปิยาภรณ์ นามปัสาย
ผู้ชำนาญการช่าง

ตรวจสอบ

AT

นางสาวปิยาภรณ์ นามปัสาย
ผู้ชำนาญการช่าง

เห็นชอบ

AT

นายสุชาติ วัชรวิ
นักวิชาการบริหารส่วนตำบล


อนุมัติ

AT


นายไพฑูรย์ ช่างฉาย
นายช่างเทคนิคส่วนตำบล

หมายเลขแบบ



06/13

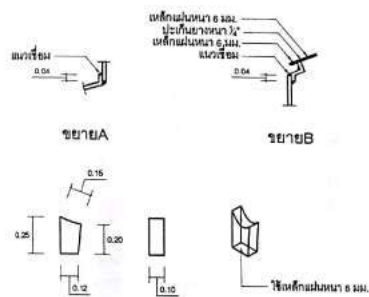

ขยายข้างเครื่อง

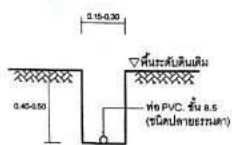

ตัดตามขวาง

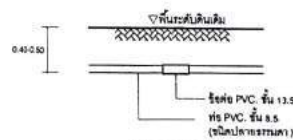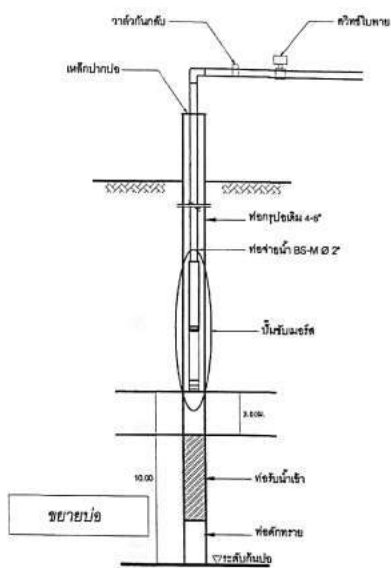


ตัดตามยาว




องค์การบริหารส่วนตำบลวังศาล


โครงการ	ก่อสร้างระบบประปาหมู่บ้าน หมู่ที่ 4 บริเวณ ด้านหลังอาคารที่ทำการ อบต.วังศาล หมู่ที่ 10 ตำบลวังศาล
แบบแสดง	
ขยายข้างเครื่อง	
ออกแบบ / รับรองแบบ	<i>Erolh</i>
นายอรรถพร ภูพานเพชร	วิศวกร ใบอนุญาต 208.31877
เขียนแบบ	<i>o</i>
นางสาวปิยนภรณ์ นามป่าสาย	ผู้ควบคุมการก่อสร้าง
ตรวจสอบ	<i>o</i>
นางสาวปิยนภรณ์ นามป่าสาย	ผู้ควบคุมการก่อสร้าง
เห็นชอบ	<i>o</i>
นายสุชาติ นาคศิริ	ปลัดองค์การบริหารส่วนตำบล
อนุมัติ	<i>o</i>
นายไพฑูรย์ ช่างฉาย	นายกองค์การบริหารส่วนตำบล
หมายเลขแบบ	07/13

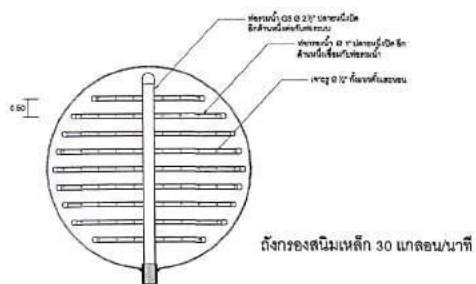

ขยายระบบกรองในถังกรอง
มาตราส่วน 1:20

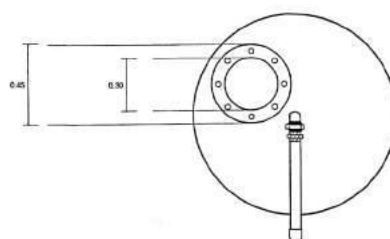


ด้านบนถังกรอง
มาตราส่วน 1:20

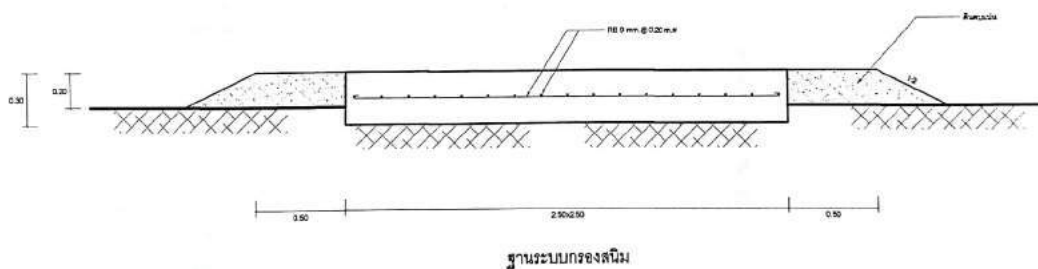

องค์การบริหารส่วนตำบลวังศาล

โครงการ
ก่อสร้างระบบประปาหมู่บ้าน หมู่ที่ 4 บริเวณ ตำบลวังศาลที่ทำการ อบต.วังศาล หมู่ที่ 10 ตำบลวังศาล
แบบแปลน
รายละเอียดของสถานี
ออกแบบ / วิศวกร
นายอดิศักดิ์ ภูพานเพชร วิศวกร 3187
เขียนแบบ
นางสาวปิยนันท์ นามบัวลาย ผู้ชำนาญการช่าง
ตรวจสอบ
นางสาวปิยนันท์ นามบัวลาย ผู้ชำนาญการช่าง
เซ็นเซอร์
นายสุชาติ นาคศิริ ปลัด อบต.วังศาล
อนุมัติ
นายไพฑูรย์ ช่างชาย นายก อบต.วังศาล
หมายเลขแบบ
08/13

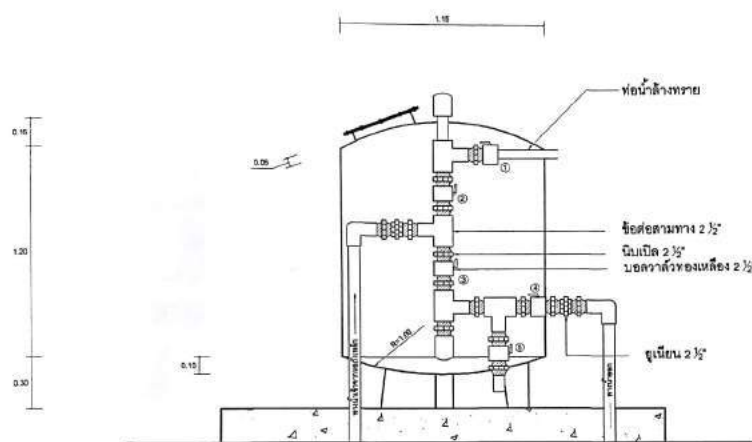

รูปแสดงวัสดุอุปกรณ์ภายนอกถังกรอง
มาตราส่วน 1:20

- คุณสมบัติของเครื่องสูบน้ำบาดาล - เครื่องสูบน้ำใช้ โลวารา (LOWARA/GGS15) 14 โหมด หรือเทียบเท่า
- มอเตอร์ Centripo CT415M (แบบพ่นใบไม้ได้) 2.0 แรงม้าหรือเทียบเท่า
- ขนาดท่อจ่าย 2"
- คุณสมบัติวัสดุอุปกรณ์ - เบรคเกอร์
- เครื่องวัดพลังงานไฟฟ้า
- ฟิวส์
- แมกเนติกคอนแทคเตอร์
- โอเวอร์โหลด รีเลย์
- มอเตอร์โอเวอร์โหลด
- คาปาซิเตอร์สตาร์ท
- คาปาซิเตอร์รัน
- โฟเทนเชียล รีเลย์
- โอเวอร์โหลดโปรเทกเตอร์
- งานไฟฟ้าภายนอกทำการเดินสายไฟฟ้า THW 1x25 750V
จากระบบประปาถึงจุดต่อสายไฟแรงต่ำ

การใช้ถังกรอง

1. การล้างถังกรอง
ปิดวาล์วที่ 2, 4 และ 5
เปิดวาล์วที่ 1 และ 3 ใช้เวลาประมาณ 3-5 นาที
2. การจ่ายน้ำผ่านถังกรอง
ปิดวาล์วที่ 1 และ 3
เปิดวาล์วที่ 2 และ 5 ตรวจสอบน้ำผ่านวาล์วที่ 5
ปิดวาล์วที่ 5
เปิดวาล์วที่ 4 จ่ายน้ำ
3. การจ่ายน้ำโดยไม่ผ่านระบบกรอง
เปิดวาล์วที่ 3 และ 4 นอกนั้นปิดหมด



องค์การบริหารส่วนตำบลวังศาล

โครงการ	ก่อสร้างระบบประปาหมู่บ้าน หมู่ที่ 4 บริเวณ พื้นที่สาธารณะที่ทำการ อบต.วังศาล หมู่ที่ 10 ตำบลวังศาล
แบบแสดง	ภายนอกถังกรอง รูปแสดงวัสดุอุปกรณ์
ออกแบบ / รับรองแบบ	<i>EW 06</i>
นายช่างพิเศษ ภูพานเพชร	ใบอนุญาต กว.31877
เขียนแบบ	<i>cat</i>
นางสาวปิยาภรณ์ นามป่าสาย	ผู้อำนวยการกอง
ตรวจสอบ	<i>[Signature]</i>
นางสาวปิยาภรณ์ นามป่าสาย	ผู้อำนวยการกอง
เห็นชอบ	<i>[Signature]</i>
นายสุชาติ บัวศรี	ผู้อำนวยการส่วนตำบล
อนุมัติ	<i>[Signature]</i>
นายไพฑูริย์ ช่างฉาย	นายช่างฝ่ายบริหารส่วนตำบล
หมายเลขแบบ	09/13



องค์การบริหารส่วนตำบลวังดาล

โครงการ
ก่อสร้างระบบประปาหมู่บ้าน หมู่ที่ ๔ บริเวณ
ด้านหน้าวัดเขาที่ทำการ อบต.วังดาล
หมู่ที่ ๑๐ ตำบลวังดาล

แบบแปลน

รายละเอียดฐานรากแม่

ออกแบบ / รับรองแบบ

On M

นายยอดเพชร ภูพานเพชร
วิศวกร/ค.บ.๖๒๕

เขียนแบบ

MT

นางสาวปิยะภรณ์ นามปัสสาย
ผู้ชำนาญการช่าง

ตรวจสอบ

MT

นางสาวปิยะภรณ์ นามปัสสาย
ผู้ชำนาญการช่าง

เห็นชอบ

MT

นายสุชาติ บัวศรี
ปลัดองค์การบริหารส่วนตำบล


อนุมัติ

MT


นายไพฑูริย์ ช่างชาย
นายกองค์การบริหารส่วนตำบล

หมายเลขแบบ





10/13

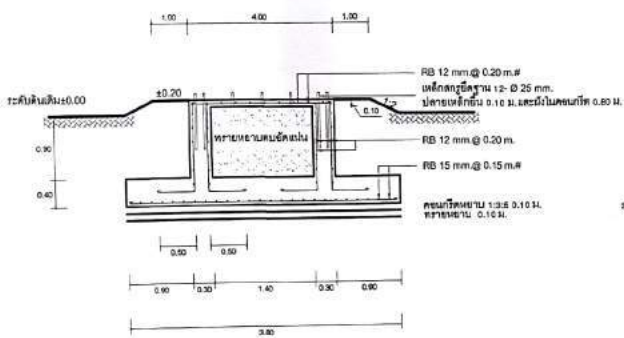

รูปตัดฐานรากแม่
มาตราส่วน 1:50

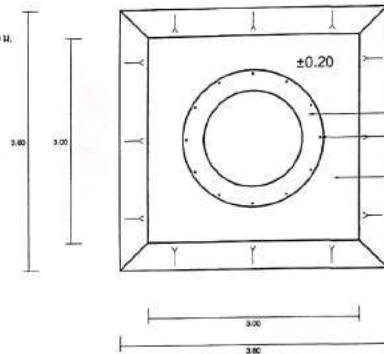

แปลนฐานรากแม่
มาตราส่วน 1:50

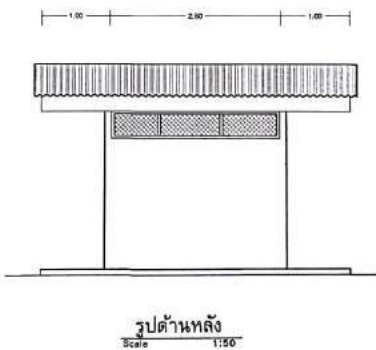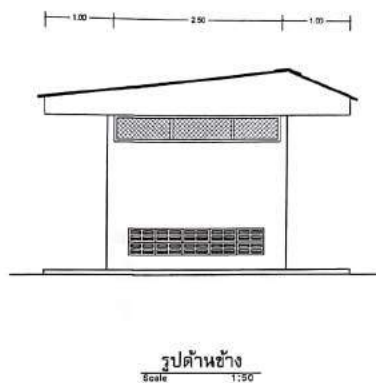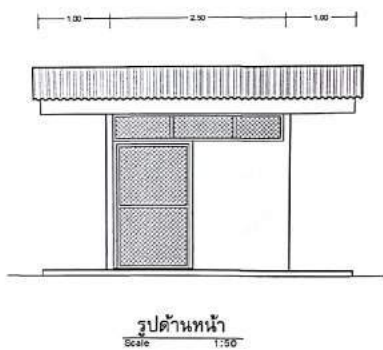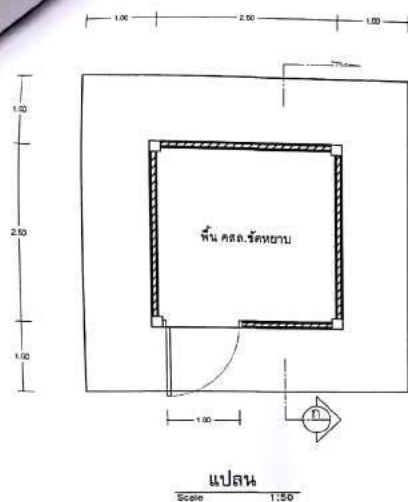

องค์การบริหารส่วนตำบลวังศาล

โครงการ

ก่อสร้างระบบประปาหมู่บ้าน หมู่ที่ ๔ เขต
ตำบลวังศาล ตำบลวังศาล

หมู่ที่ ๑๐ ตำบลวังศาล

แบบแปลน

อาคารเก็บน้ำ

แปลน, รูปด้าน

ออกแบบ / รับออกแบบ

นายอุดมพร ภูพานพร

วิศวกร ก่อสร้าง

เขียนแบบ

นางสาวนิยาพร นามปาศ

ผู้อำนวยการงาน

ตรวจสอบ

นางสาวนิยาพร นามปาศ

ผู้อำนวยการงาน

เห็นชอบ

นายสุชาติ นวัตกรรม



อนุมัติ

นายไพฑูริย์ ช่างฉาย


นายเสกสรรค์

11/13

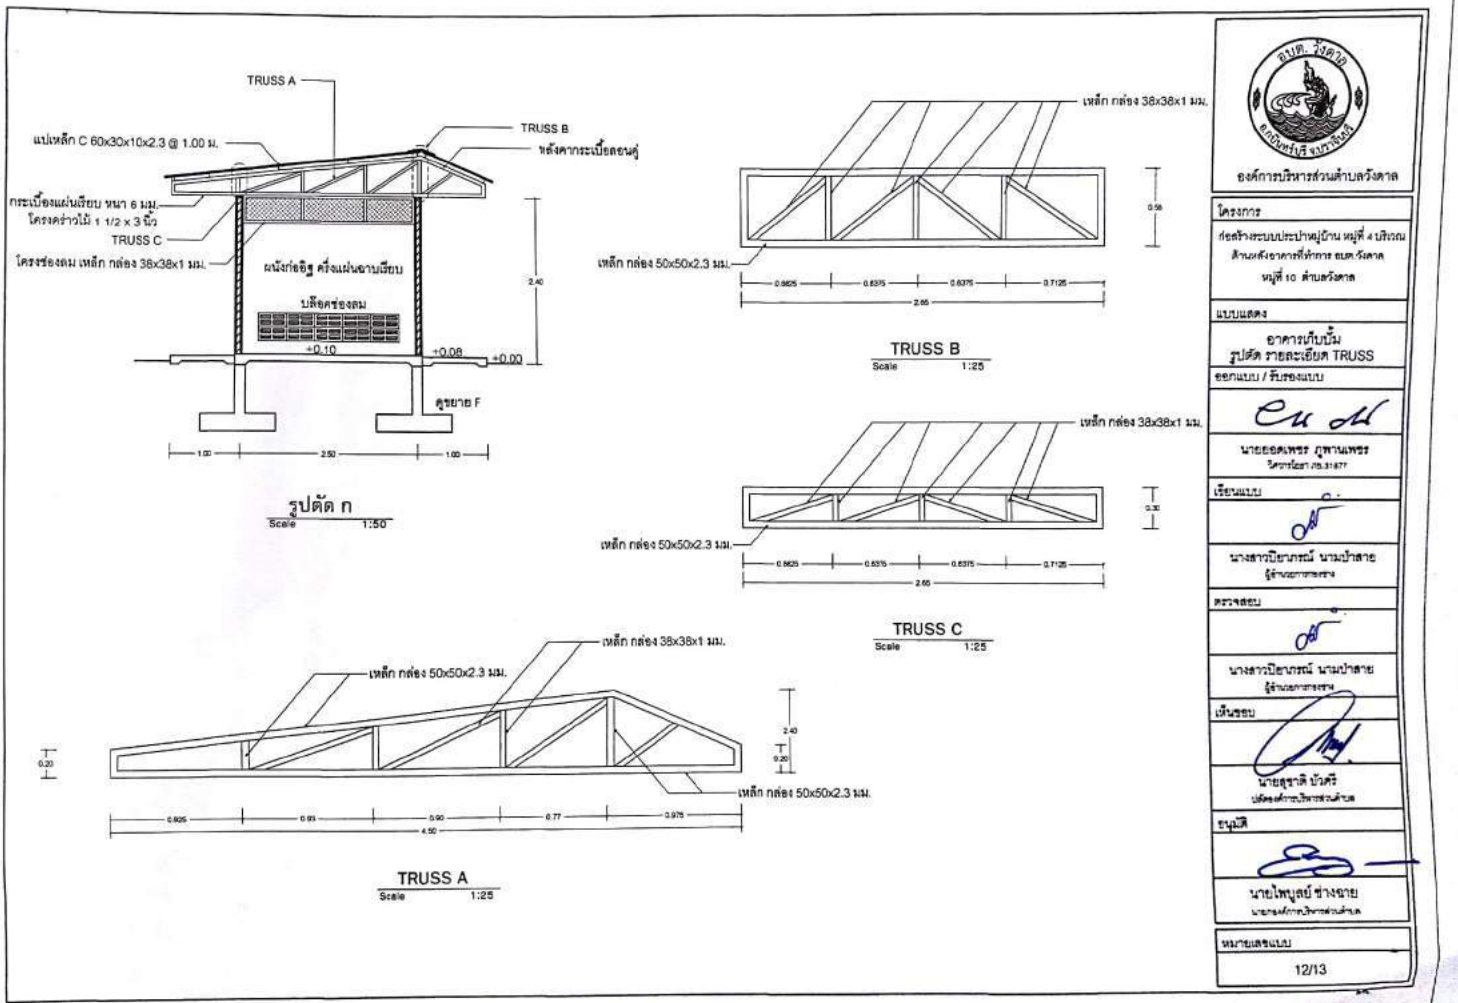

องค์การบริหารส่วนตำบลวังดาล

โครงการ

แบบแสดง

รูปตัด รายละเอียด TRUSS
ออกแบบ / รับผิดชอบ

Ch H

นายอรรถพร ฤกษ์พานิช
วิศวกร ก.บ. 3-3-877

เขียนแบบ

นางสาวปิยนันท์ นามปัสสาย
ผู้ช่วยวิศวกร

ตรวจสอบ

นางสาวปิยนันท์ นามปัสสาย
ผู้ช่วยวิศวกร

เขียนแบบ

นายสุชาติ บัวศรี
ปลัดองค์การบริหารส่วนตำบล

อนุมัติ

นายไพฑูรย์ ช่างฉาย
นายกองค์การบริหารส่วนตำบล

หมายเลขแบบ